


**Plāns ceļa servitūta nodibināšanai nekustamajam īpašumam
Mičkēnu nomales, Kauguru pagasts, Valmieras novads
nekustamā īpašuma kadastra numurs 9662 001 0085
zemes vienībai ar kadastra apzīmējumu 9662 001 0075**

Pielikums 1

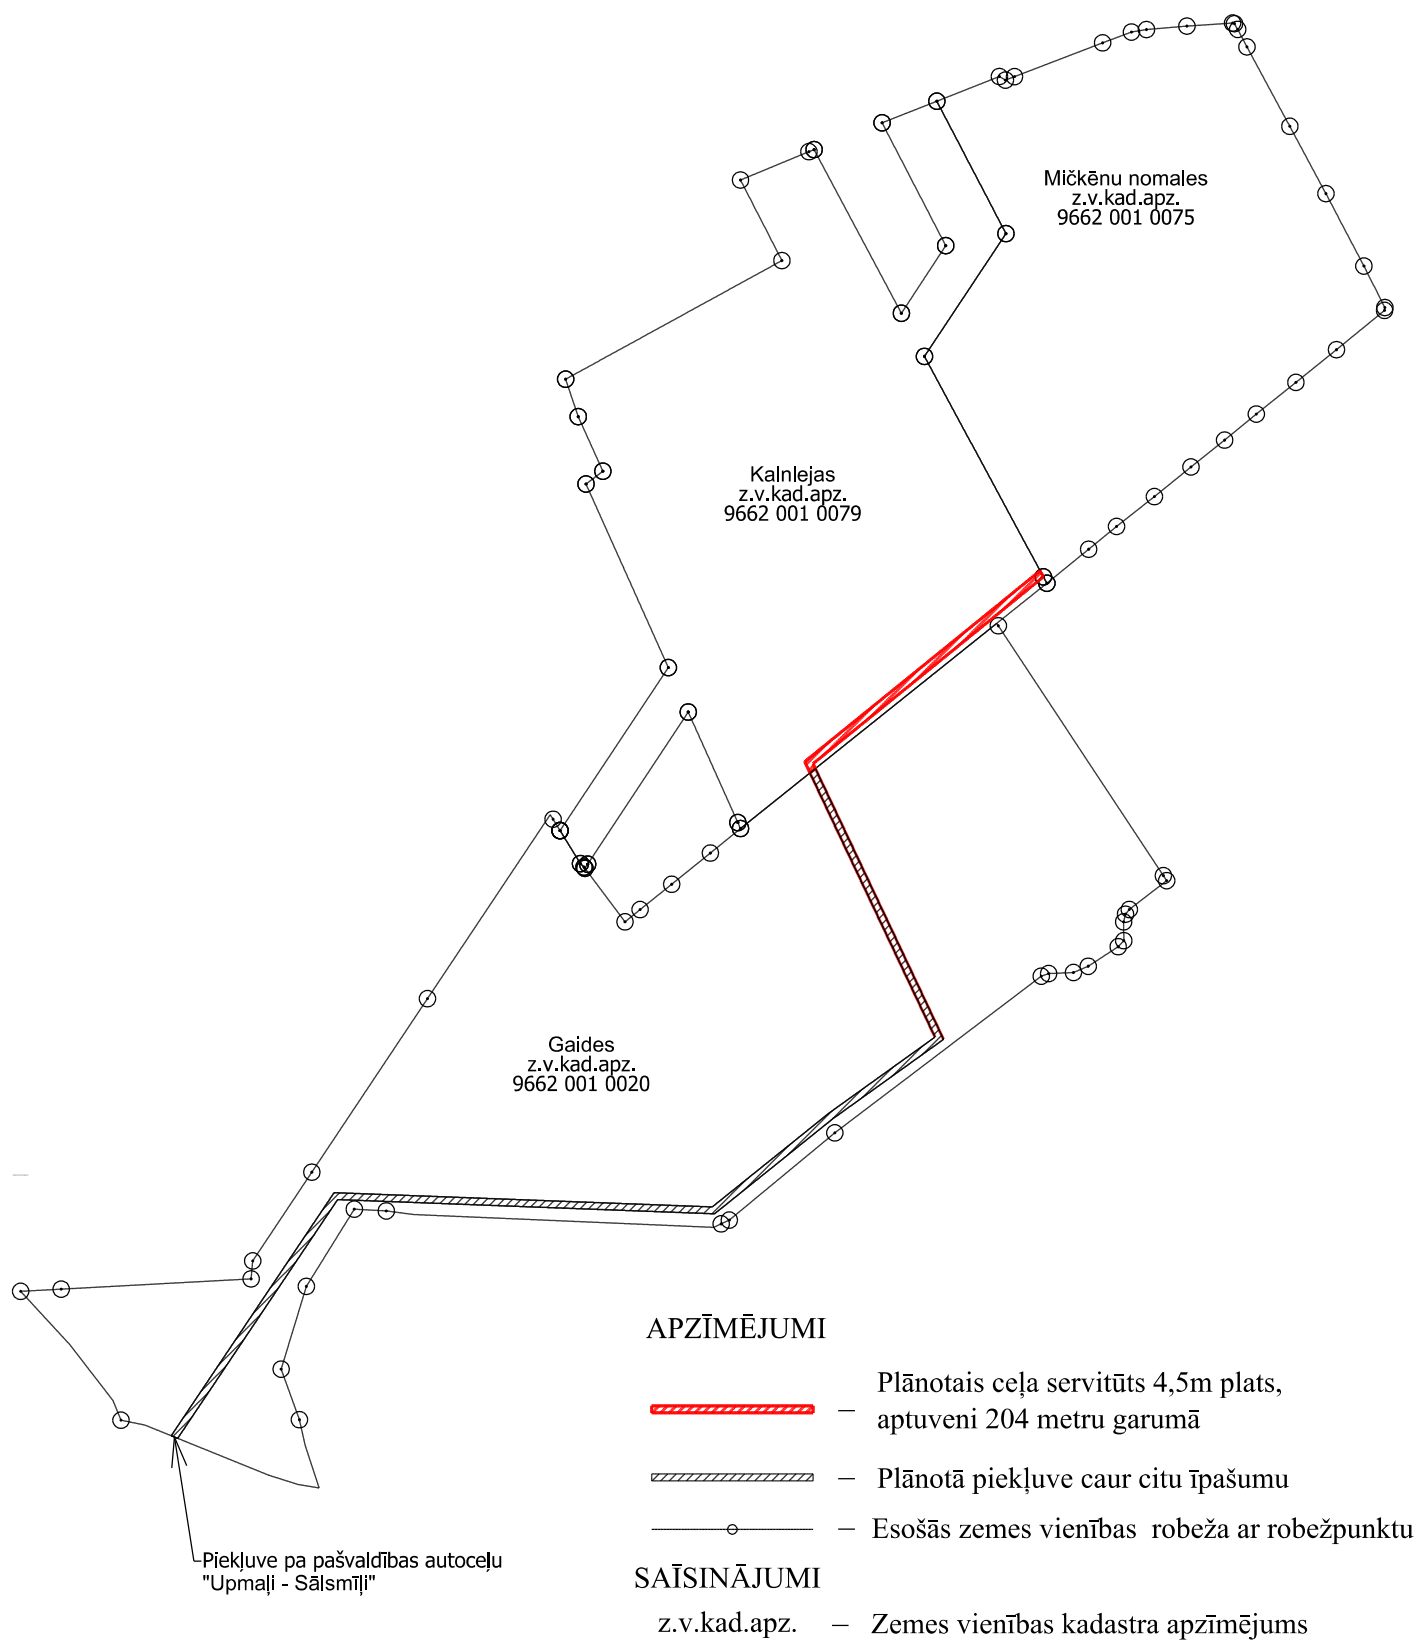

PIEZĪMES

1. Plānotais ceļa servitūts caur nekustamo īpašumu Kalnlejas, Kauguru pagasts, Valmieras novads, nekustamā īpašuma kadastra numurs 9662 001 0080 zemes vienības kadastra apzīmējums 9662 001 0079 ar aptuveno platību 0,0918 ha (4,5m plats, aptuveni 204 metru garumā).

*(plāns sagatavots atbilstoši 15.01.2024 kadastrs.lv pieejamajai informācijai)
Plānu sagatavoja mērnieks Gatis Grunšteins sertifikāta Nr. AB0148*

15.01.2024