
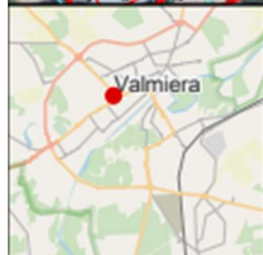


2.pielikums  
 Nekustamā īpašuma Rīgas iela 50, Valmiera,  
 Valmieras novads, kadastra Nr.96010040605,  
 zemes vienības daļas apbūves  
 tiesību izsoles noteikumiem  
**Zemesgabala plāns**

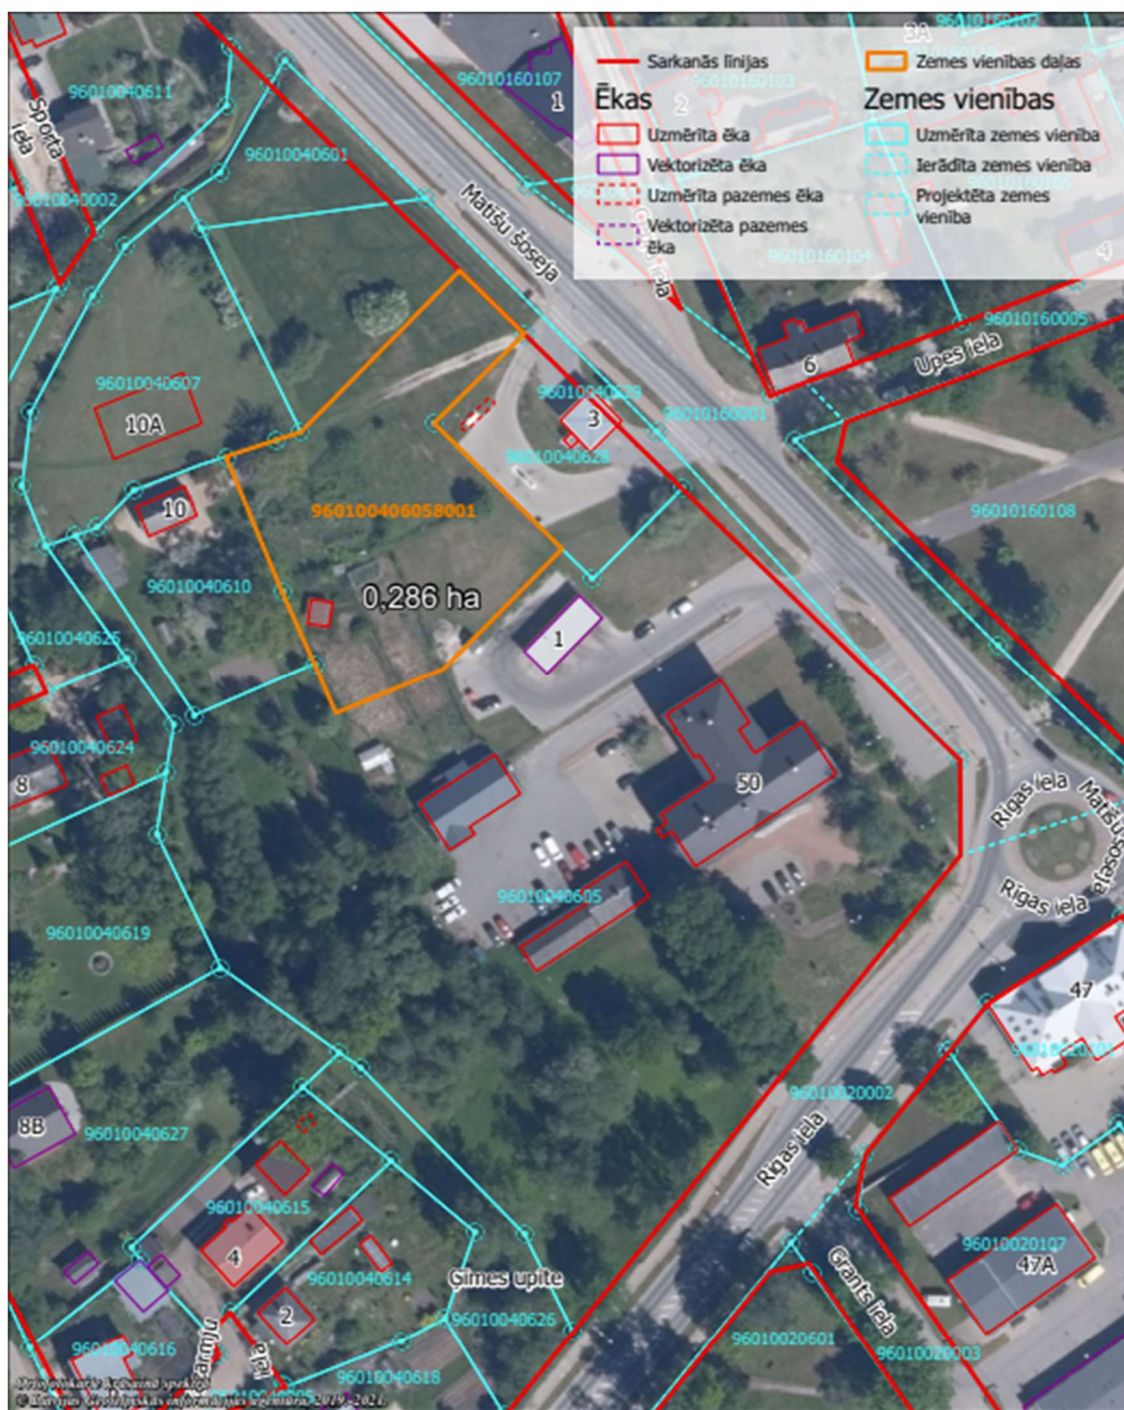

Zemes vienība 96010040605  
 Zemes vienības daļas kad. apz. 960100406058001

**VALMIERAS NOVADS.** Valmieras novada pašvaldība

**2024**

Map data © OpenStreetMap contributors, Microsoft, Facebook, Google, Esri Community Maps contributors, Map layer by Esri

