


2.pielikums Zemesgabala plāns
Zemesgabala Cempu iela, Valmiera,
nomas tiesību izsoles noteikumiem

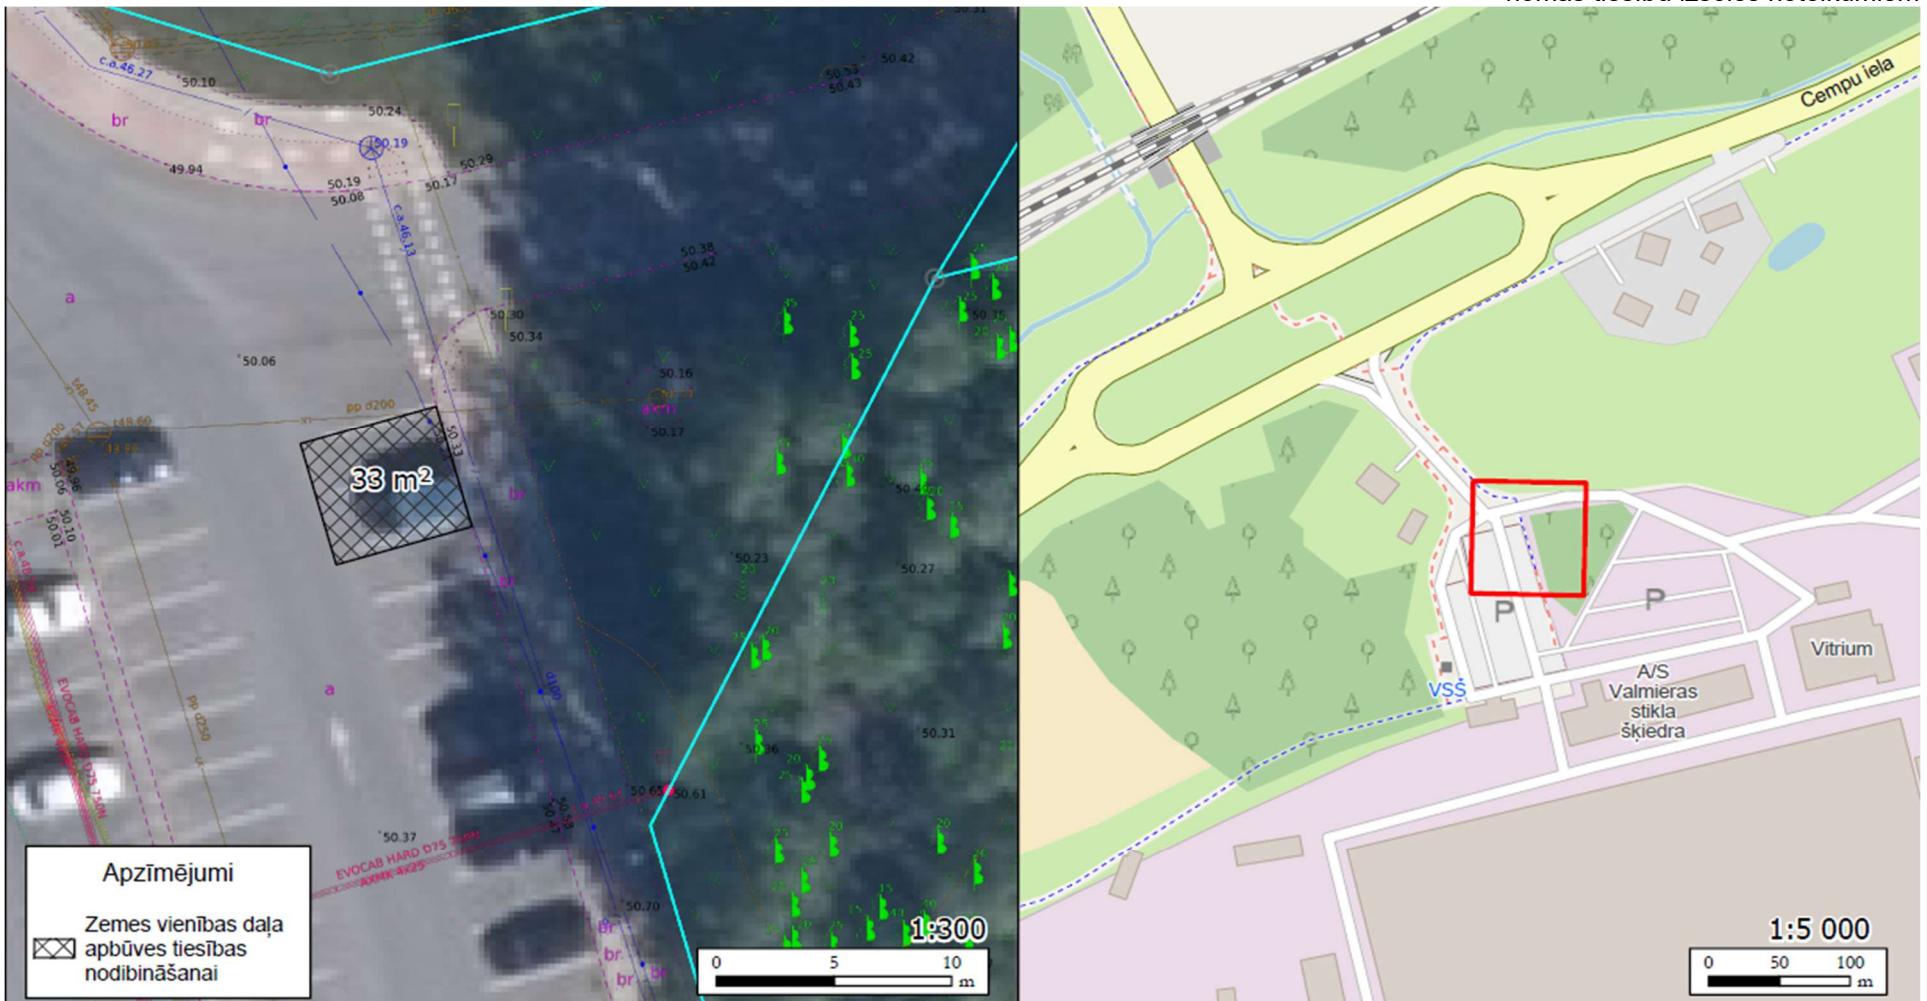

Valmieras novada pašvaldība

Valmiera - Cempu iela pie VSŠ galvenajiem vārtiem
Kadastra apzīmējums 9601 015 0001

Elektrotransportlīdzekļu uzlādes zonas izvietojums

2024

