


2.pielikums
Nekustamā īpašuma kadastra Nr.9601 013 0120, Valmierā, Valmieras novadā, daļas,
ēkas Meistaru ielā 3, Valmierā, Valmieras novadā, kadastra apzīmējums 9601 013 1811 002,
telpu un zemes nomas tiesību izsoles noteikumiem

Nomas objekta ēkas, kadastra apzīmējums 9601 013 1811 002, telpu plāns 1.stāvs

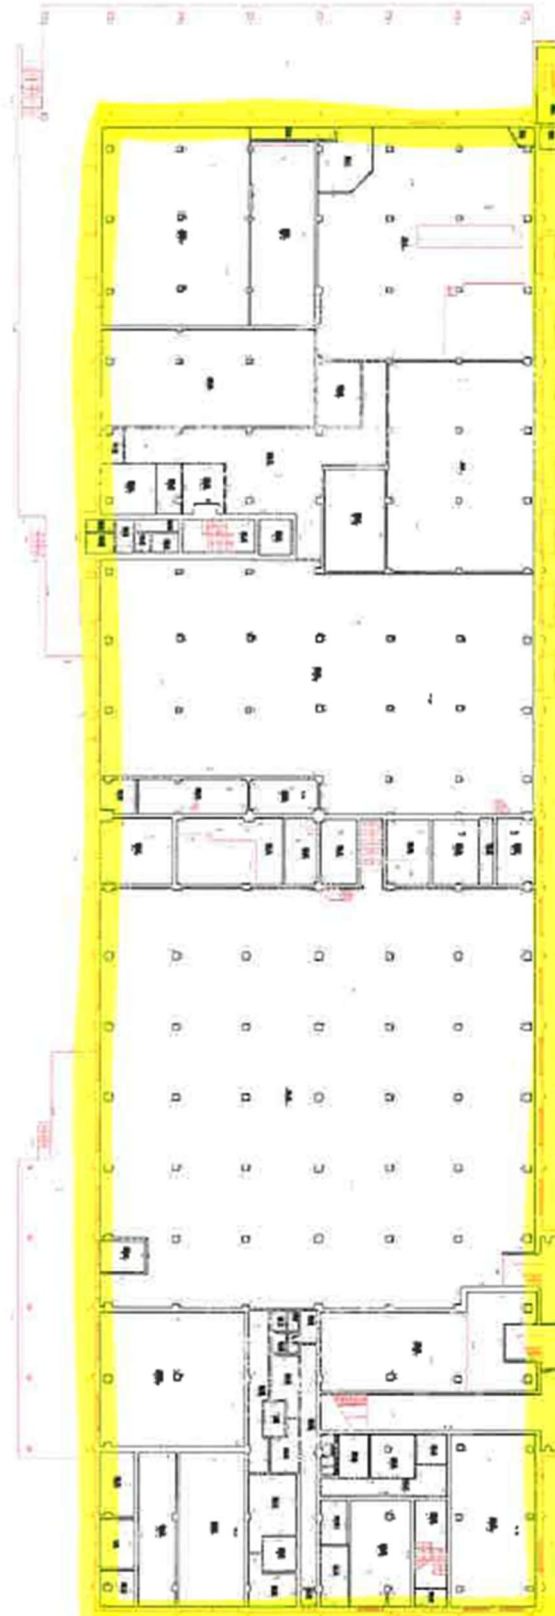

Nomas objekta ēkas, kadastra apzīmējums 9601 013 1811 002, telpu plāns 2.stāvs

